
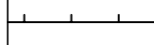

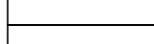
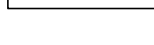


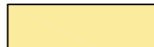



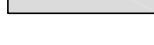
**СХЕМА ИСПОЛЬЗОВАНИЯ ТЕРРИТОРИИ В ПЕРИОД ПОДГОТОВКИ
ПРОЕКТА ПЛАНИРОВКИ ТЕРРИТОРИИ (ОПОРНЫЙ ПЛАН) М 1:1000**

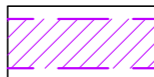

УСЛОВНЫЕ ОБОЗНАЧЕНИЯ


ГРАНИЦЫ

-  граница планируемой территории
-  граница существующего забора
-  граница кадастрового квартала
-  границы земельных участков по сведениям ГКН
-  граница водоохранной зоны

ТЕРРИТОРИИ

-  индивидуального жилищного строительства
-  личного подсобного хозяйства
-  сельскохозяйственного назначения
-  земли лесного фонда
-  промышленного объекта (котельной)

-  охранная зона существующей ЛЭП
-  существующая дорога

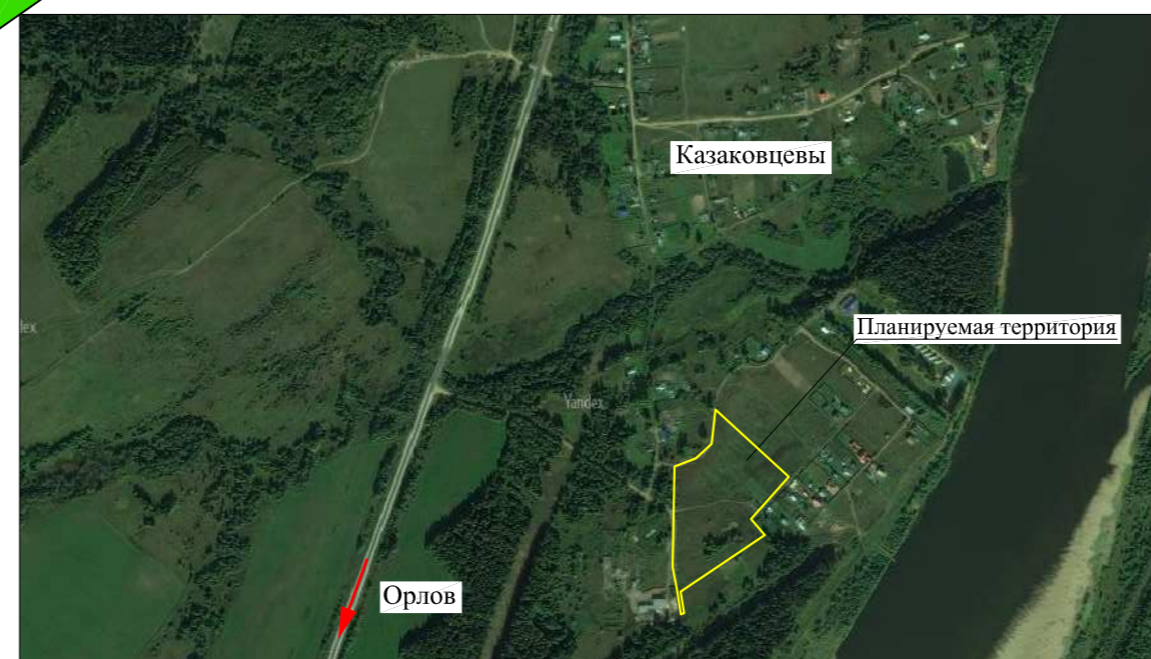
-  номер кадастрового квартала

-  номер кадастрового участка

Характеристики земельных участков

№ п/п	Сведения ГКН				
	Номер участка	Площадь (кв.м)	Адрес	Вид использования земельного участка	Примечания
Кадастровый квартал №390719					
1	43:25:390719:183	30248	Кировская обл., Слободской р-н, Орловское с/п	Для сельскохозяйственного производства	
2	43:25:390719:141	2074	Кировская обл., Слободской р-н, д. Казаковцевы	Индивидуальное жилищное строительство	Собственность физ. лица
3	43:25:390719:142	1760	Кировская обл., Слободской р-н, д. Казаковцевы	Индивидуальное жилищное строительство	Собственность физ. лица
4	43:25:390719:143	1754	Кировская обл., Слободской р-н, д. Казаковцевы	Индивидуальное жилищное строительство	Собственность физ. лица
5	43:25:390719:146	3363	Кировская обл., Слободской р-н, д. Казаковцевы	Индивидуальное жилищное строительство	МО "Орловское сельское поселение"

**СХЕМА РАСПОЛОЖЕНИЯ ЭЛЕМЕНТА
ПЛАНИРОВОЧНОЙ СТРУКТУРЫ**



						9949 ОП		
						Документация по планировке (проект планировки, совмещенный с проектом межевания) территории земельных участков кадастрового квартала 43:25:390719 в дер. Казаковцевы, Орловское сельское поселение, Орловский район, Кировская область		
Изм.	Кол.уч.	Лист	№ док.	Подпись	Дата	Стадия	Лист	Листов
Директор		Беляев В.А.		<i>Беляев В.А.</i>				
Разработал		Сухих А.А.				Схема использования территории в период подготовки проекта планировки территории (Опорный план) М 1:1000		
Н.контр.		Беляев В.А.		<i>Беляев В.А.</i>				

