


**КАРТА ГРАДОСТРОИТЕЛЬНОГО ЗОНИРОВАНИЯ ТЕРРИТОРИИ
ОРЛОВСКОГО СЕЛЬСКОГО ПОСЕЛЕНИЯ
ОРЛОВСКОГО РАЙОНА КИРОВСКОЙ ОБЛАСТИ
М 1:40 000**

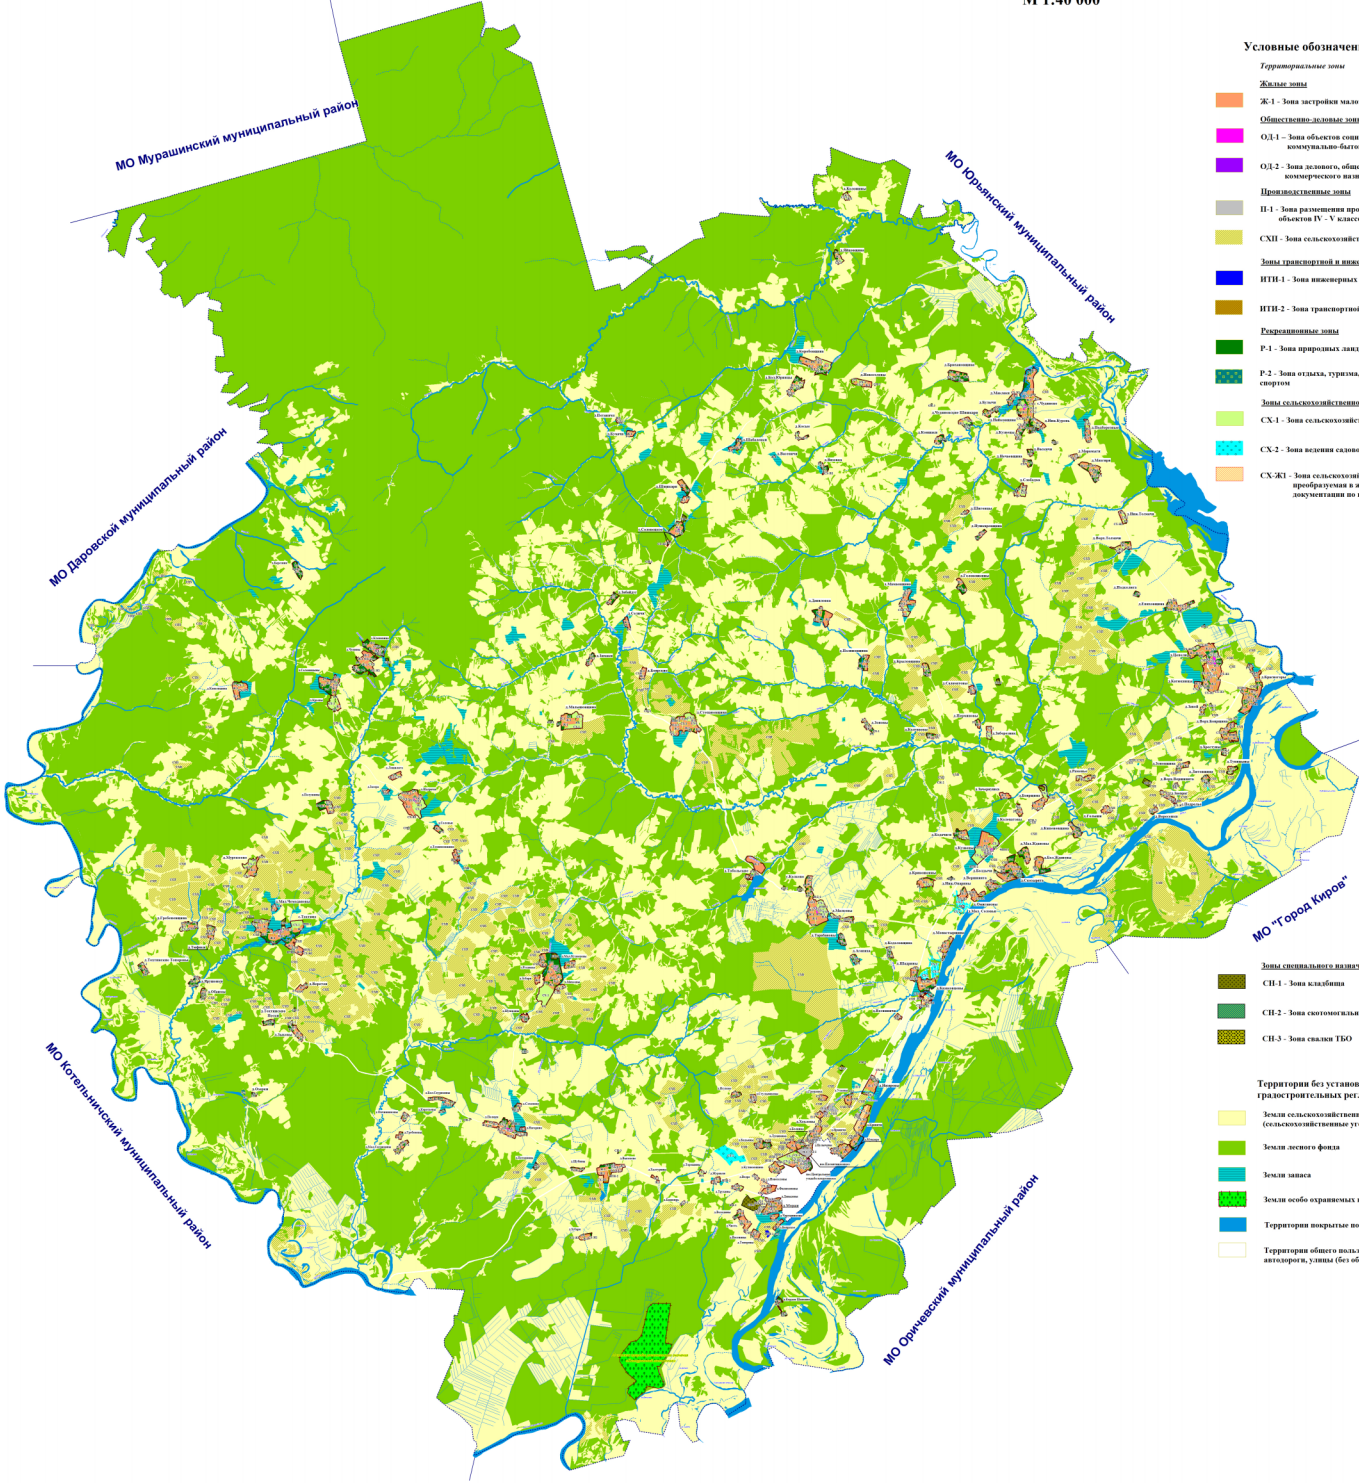

- Условные обозначения**
- Территориальные зоны*
- Жилые зоны**
- Ж-1 - Зона застройки малоэтажными жилыми домами
 - ОД-1 - Зона объектов социального и коммунально-бытового назначения
 - ОД-2 - Зона объектов общественного и коммерческого назначения
- Промышленные зоны**
- П-1 - Зона размещения промышленных объектов IV - V классов опасности
 - СХП - Зона сельскохозяйственного производства
- Зоны транспортной и инженерной инфраструктуры**
- ИТИ-1 - Зона инженерных сооружений
 - ИТИ-2 - Зона транспортной инфраструктуры
- Рекреационные зоны**
- Р-1 - Зона природных ландшафтов
 - Р-2 - Зона отдыха, туризма, занятий физической культурой и спортом
- Зоны сельскохозяйственного назначения**
- СХ-1 - Зона сельскохозяйственных угодий
 - СХ-2 - Зона ведения садоводства и дачного хозяйства
 - СХ-Ж - Зона сельскохозяйственного использования, ориентированная на развитие туризма после разработки документации по планировке территории
- Зоны специального назначения**
- СП-1 - Зона клубная
 - СП-2 - Зона спортивно-клубная
 - СП-3 - Зона скалки ТБО
- Территории без установленных градостроительных регламентов**
- Земля сельскохозяйственного назначения (сельскохозяйственные угодья)
 - Земля лесного фонда
 - Земля запаса
 - Земля особо охраняемых природных территорий
 - Территории покрытия повсеместными водами
 - Территории общего пользования (аэропорты, улицы (без обозначения))