


**КАРТА ГРАДОСТРОИТЕЛЬНОГО ЗОНИРОВАНИЯ ТЕРРИТОРИИ
ОРЛОВСКОГО СЕЛЬСКОГО ПОСЕЛЕНИЯ
ОРЛОВСКОГО РАЙОНА КИРОВСКОЙ ОБЛАСТИ
(ЗОНЫ С ОСОБЫМИ УСЛОВИЯМИ ИСПОЛЬЗОВАНИЯ ТЕРРИТОРИИ)
М 1:40 000**

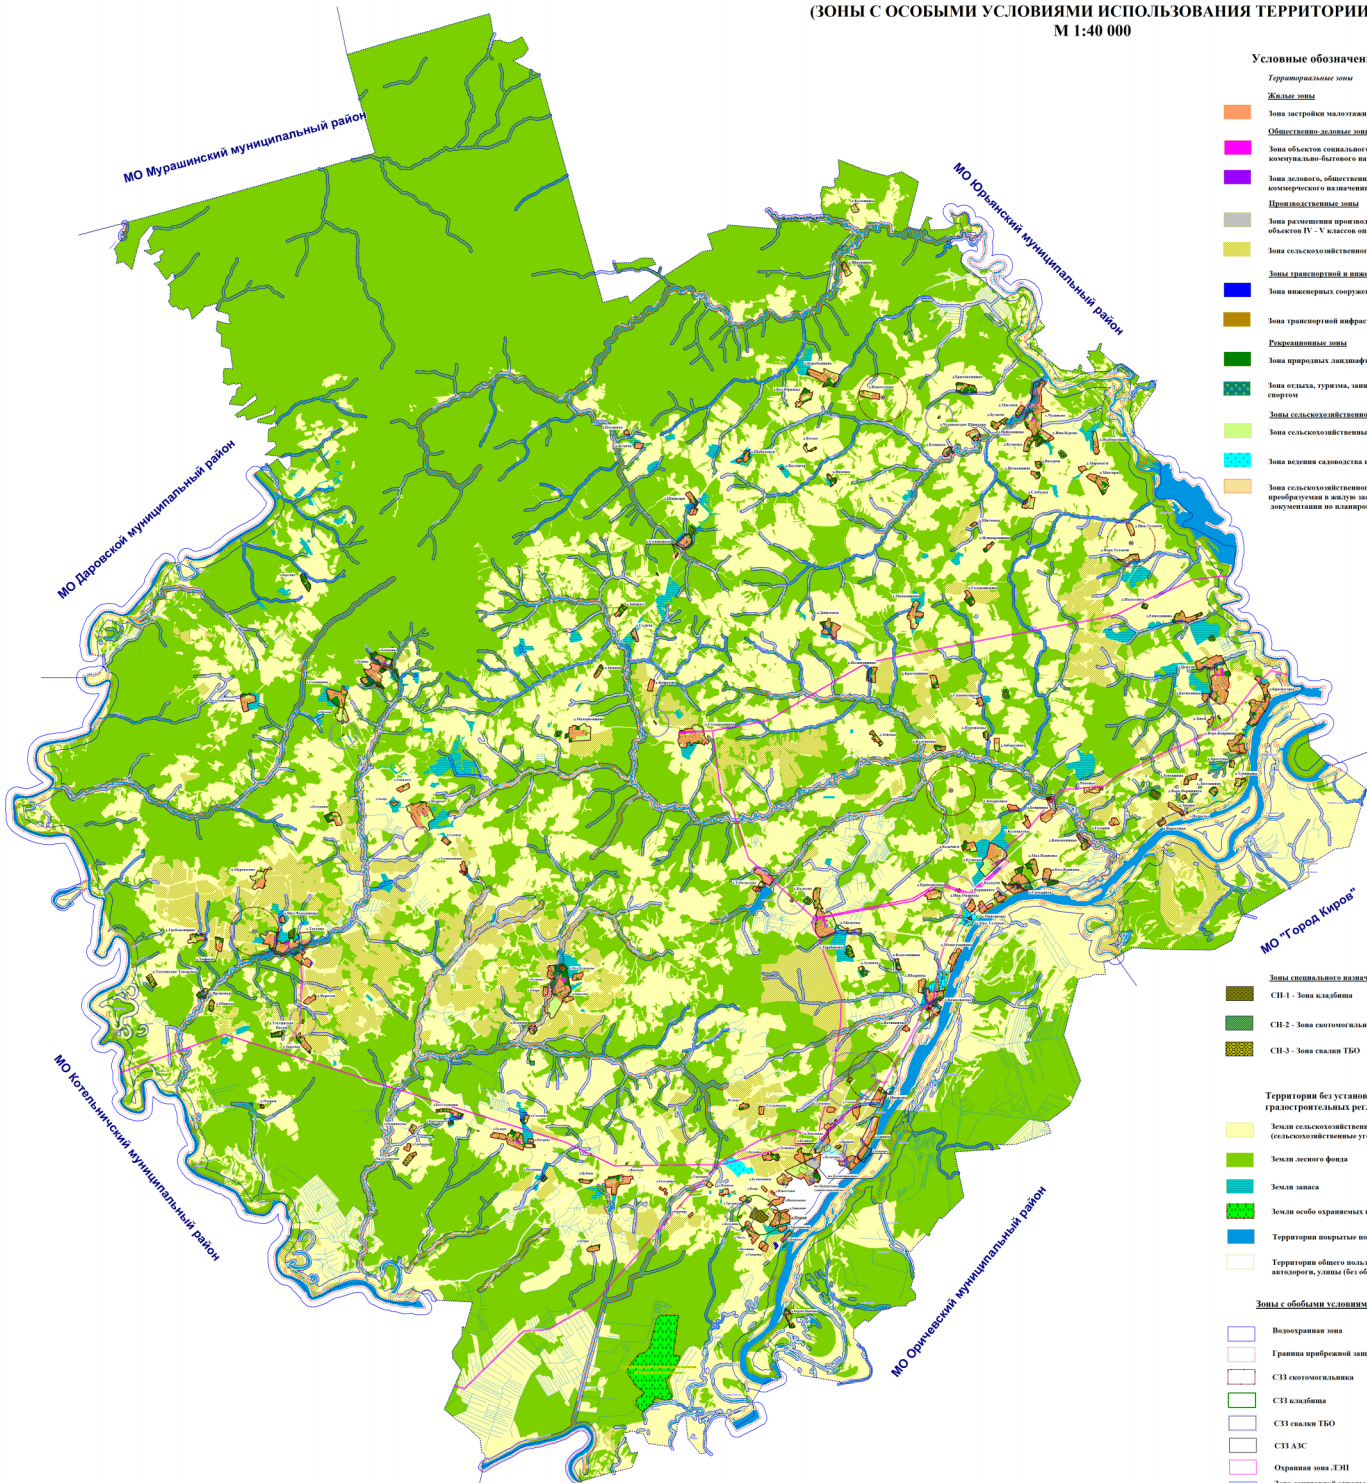

- Условные обозначения**
- Территориальные зоны*
- Жилые зоны**
- Зона застройки малоэтажными жилыми домами
- Общественно-деловые зоны**
- Зона объектов социального и коммунально-бытового назначения
 - Зона делового, общественного и коммерческого назначения
- Промышленные зоны**
- Зона размещения промышленных объектов IV - V классов опасности
 - Зона сельскохозяйственного производства
- Зоны транспортной и инженерной инфраструктуры**
- Зона инженерных сооружений
 - Зона транспортной инфраструктуры
- Рекреационные зоны**
- Зона природных ландшафтов
 - Зона отдыха, туризма, занятий физической культурой и спортом
- Зоны сельскохозяйственного использования**
- Зона сельскохозяйственных угодий
 - Зона ведения садоводства и дачного хозяйства
 - Зона сельскохозяйственного использования, предназначенная для обустройства дачных участков, разработки документации по планировке территории
- Зоны специального назначения**
- СН-1 - зона складов
 - СН-2 - зона скотомогильника
 - СН-3 - зона свалки ТБО
- Территории без установленных градостроительных регламентов**
- Земли сельскохозяйственного назначения (сельскохозяйственные угодья)
 - Земли лесного фонда
 - Земли запаса
 - Земли особо охраняемых природных территорий
 - Территории покрытия поперечными волнами
 - Территории общего пользования (аэропорты, улицы (без обозначения))
- Зоны с особыми условиями использования территории**
- Водоохранная зона
 - Граница прибрежной защитной полосы
 - СЗЗ скотомогильника
 - СЗЗ кладбища
 - СЗЗ свалки ТБО
 - СЗЗ АЭС
 - Охранная зона ГЭС
 - Зона санитарной охраны источников водоснабжения (первой зоны)
 - Зона санитарной охраны источников водоснабжения (второй зоны)
 - Зона санитарной охраны источников водоснабжения (третьей зоны)