









План границ объекта

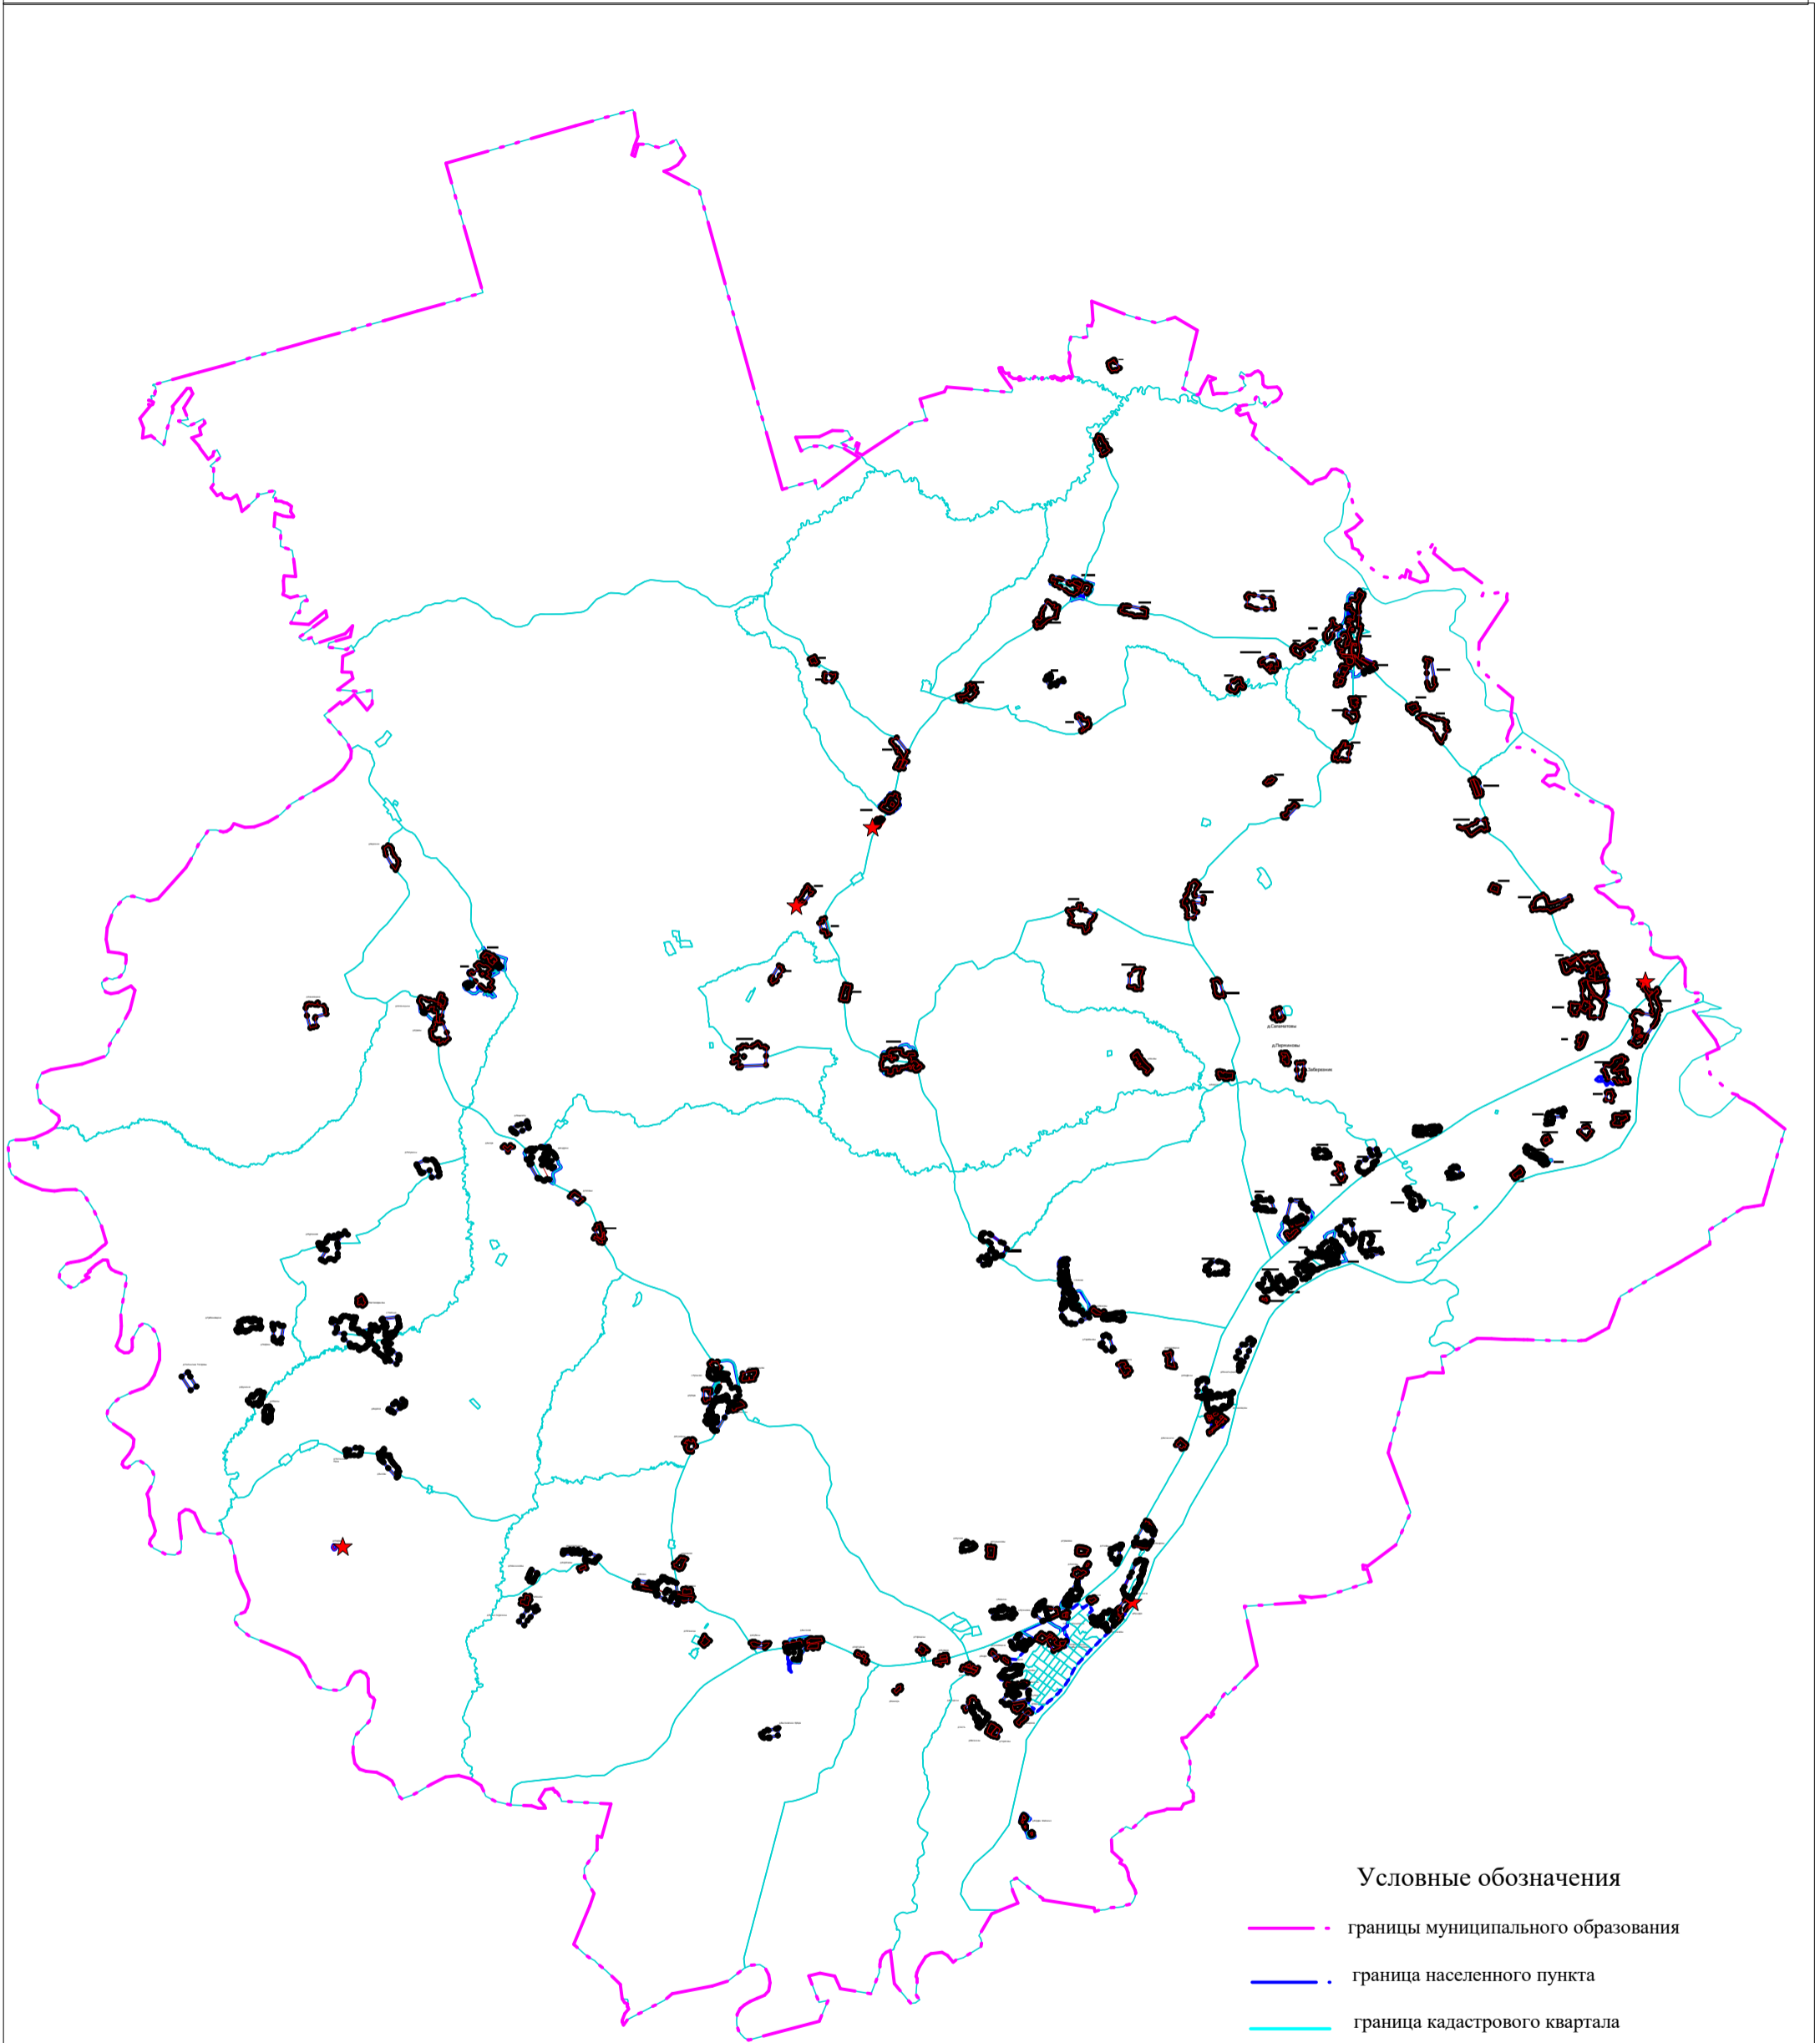

Условные обозначения

-  границы муниципального образования
-  граница населенного пункта
-  граница кадастрового квартала
-  вновь образованная граница, сведения о которой достаточны для определения на местности
-  существующая часть граница, сведения о которой в ЕГРН достаточны для определения на местности
-  обозначение и номер поворотной точки, сведения о которой достаточны для определения на местности
-  обозначение терзоны и номер контура

Подпись _____ Дата 22.04.2024г.

Место для оттиска (печати) _____

