Схема территориального планирования Орловского района Кировской области

Материалы по обоснованию

Карта объектов капитального строительства, иных объектов, территорий, зон, которые оказали влияние на определение планируемого размещения объектов местного значения муниципального района, объектов федерального значения, объектов регионального значения

(Дорожно-транспортная, инженерная инфраструктура)

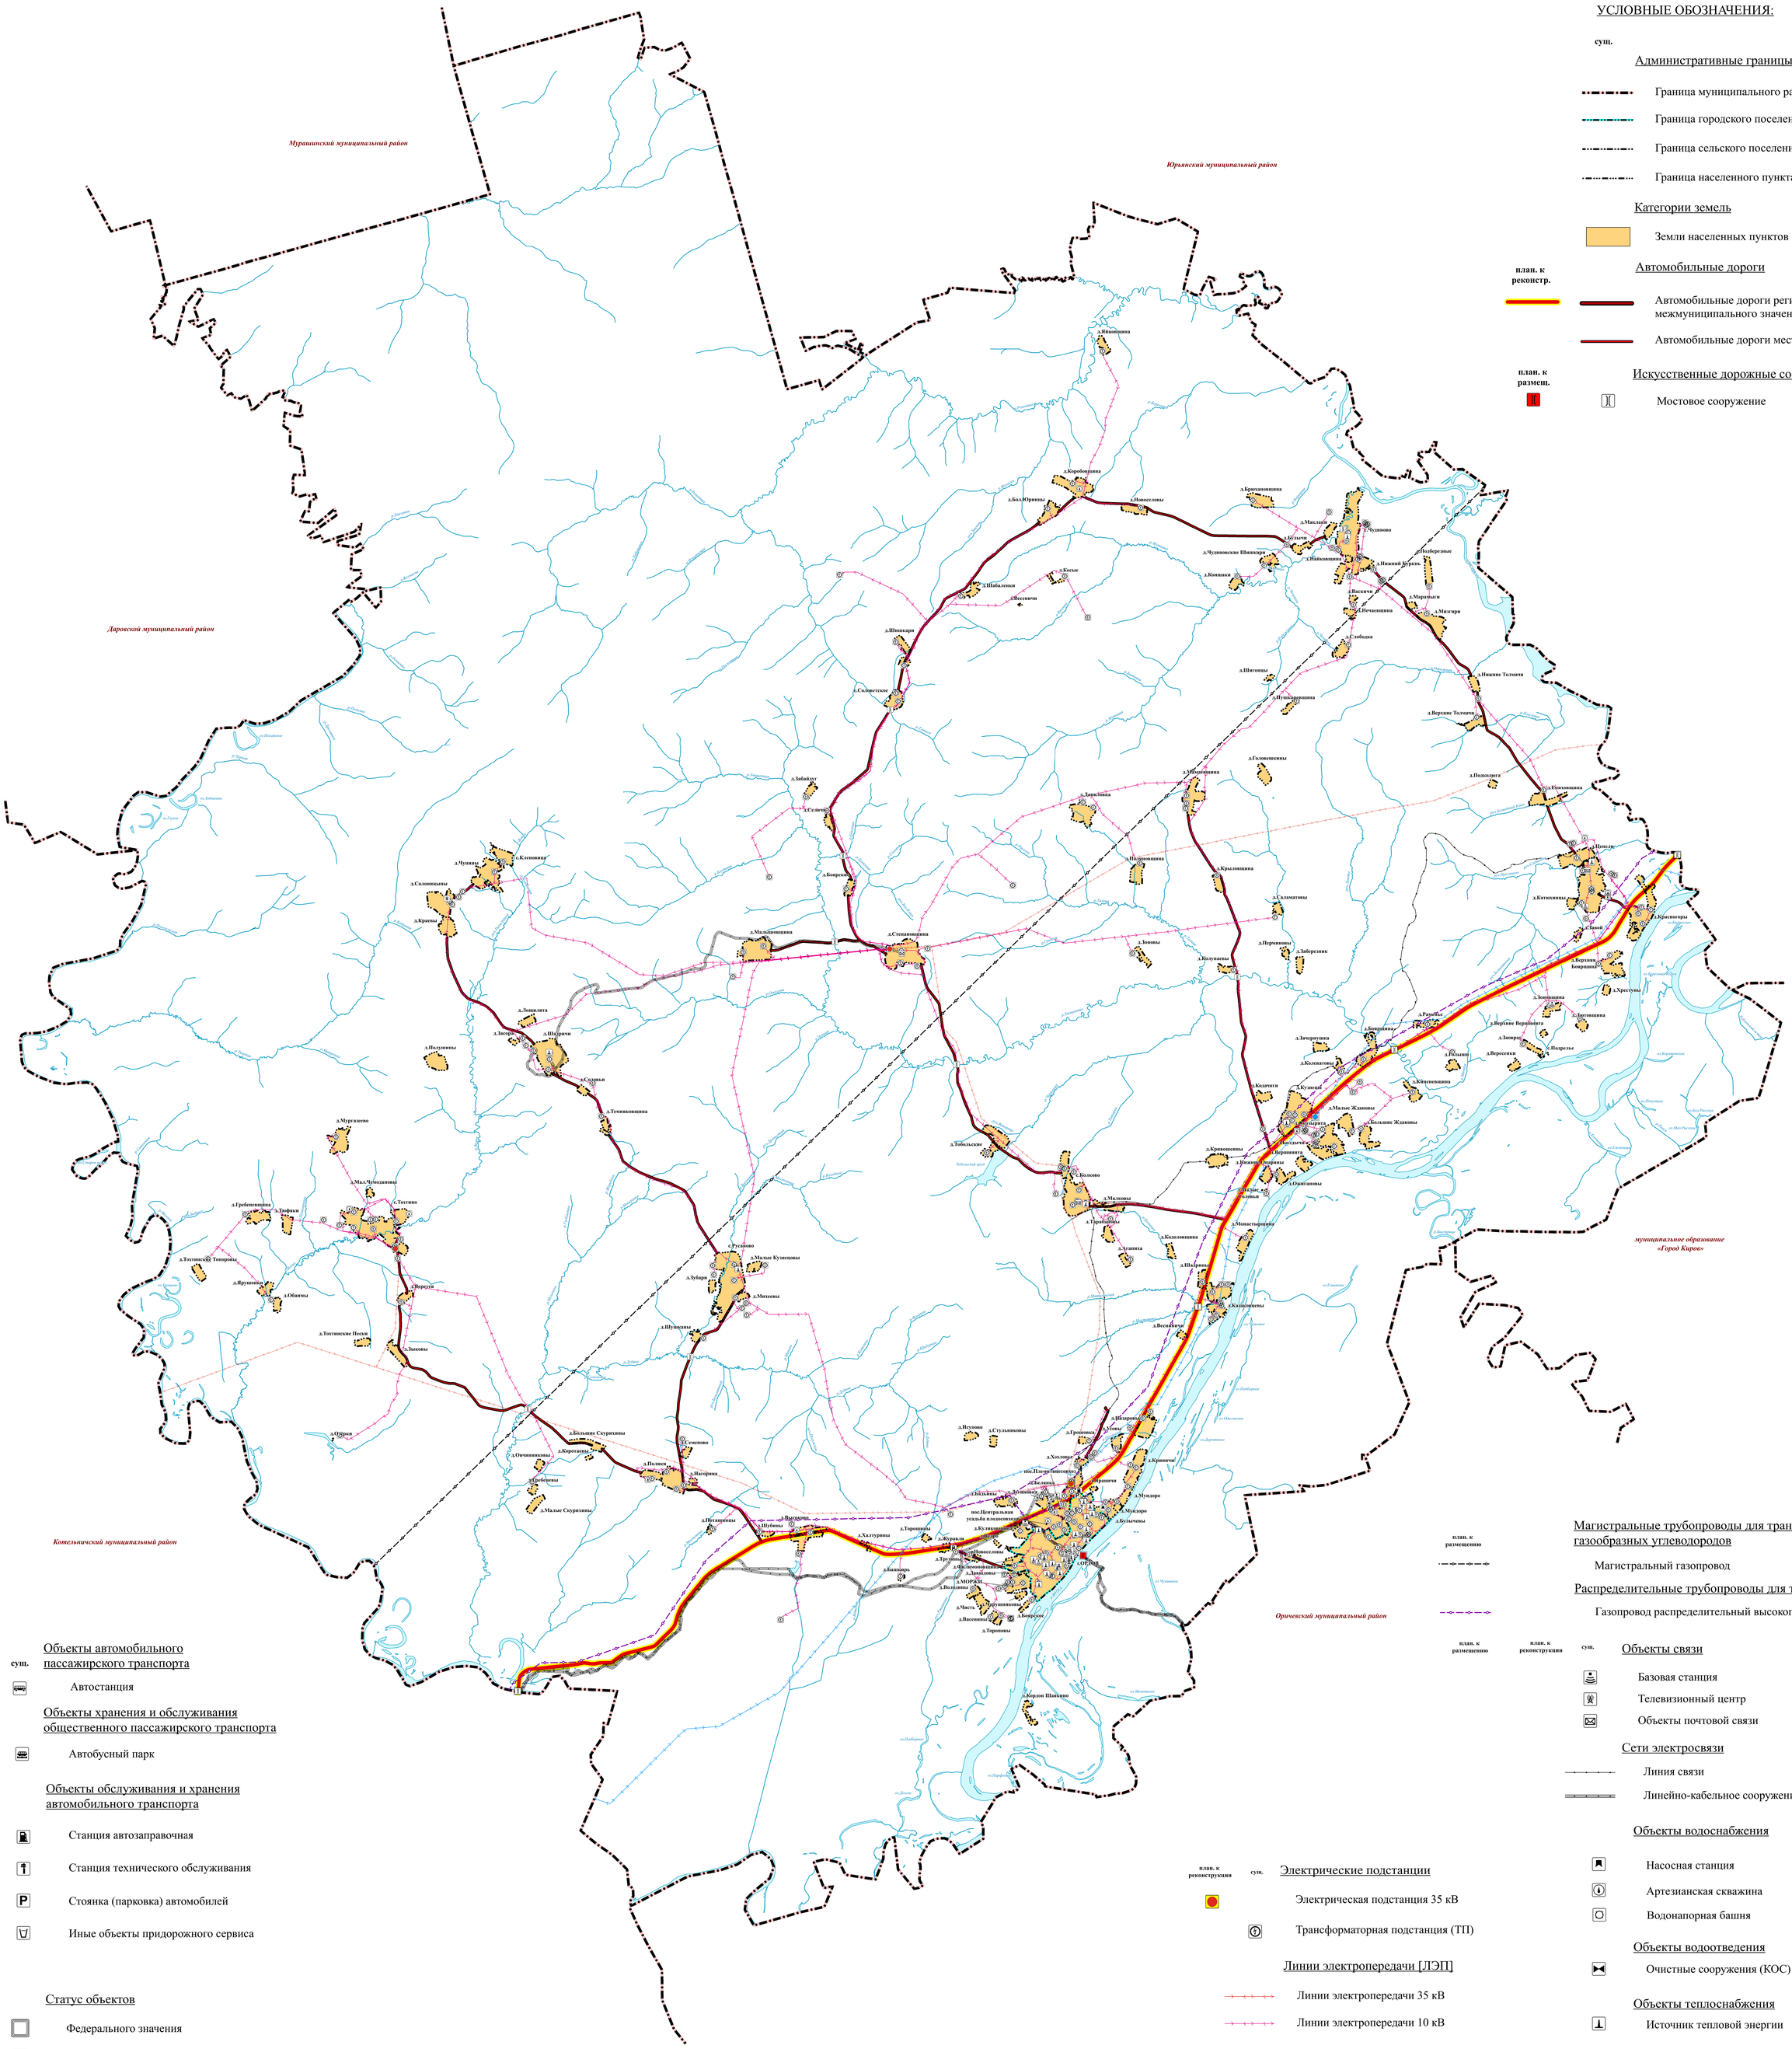

ООО "САТЭК-ММ", 2023
М 1:40 000