


**ЧЕРТЕЖ ПЛАНИРОВКИ ТЕРРИТОРИИ, СОВМЕЩЕННЫЙ С ЧЕРТЕЖОМ
МЕЖЕВАНИЯ ТЕРРИТОРИИ М 1:1000**

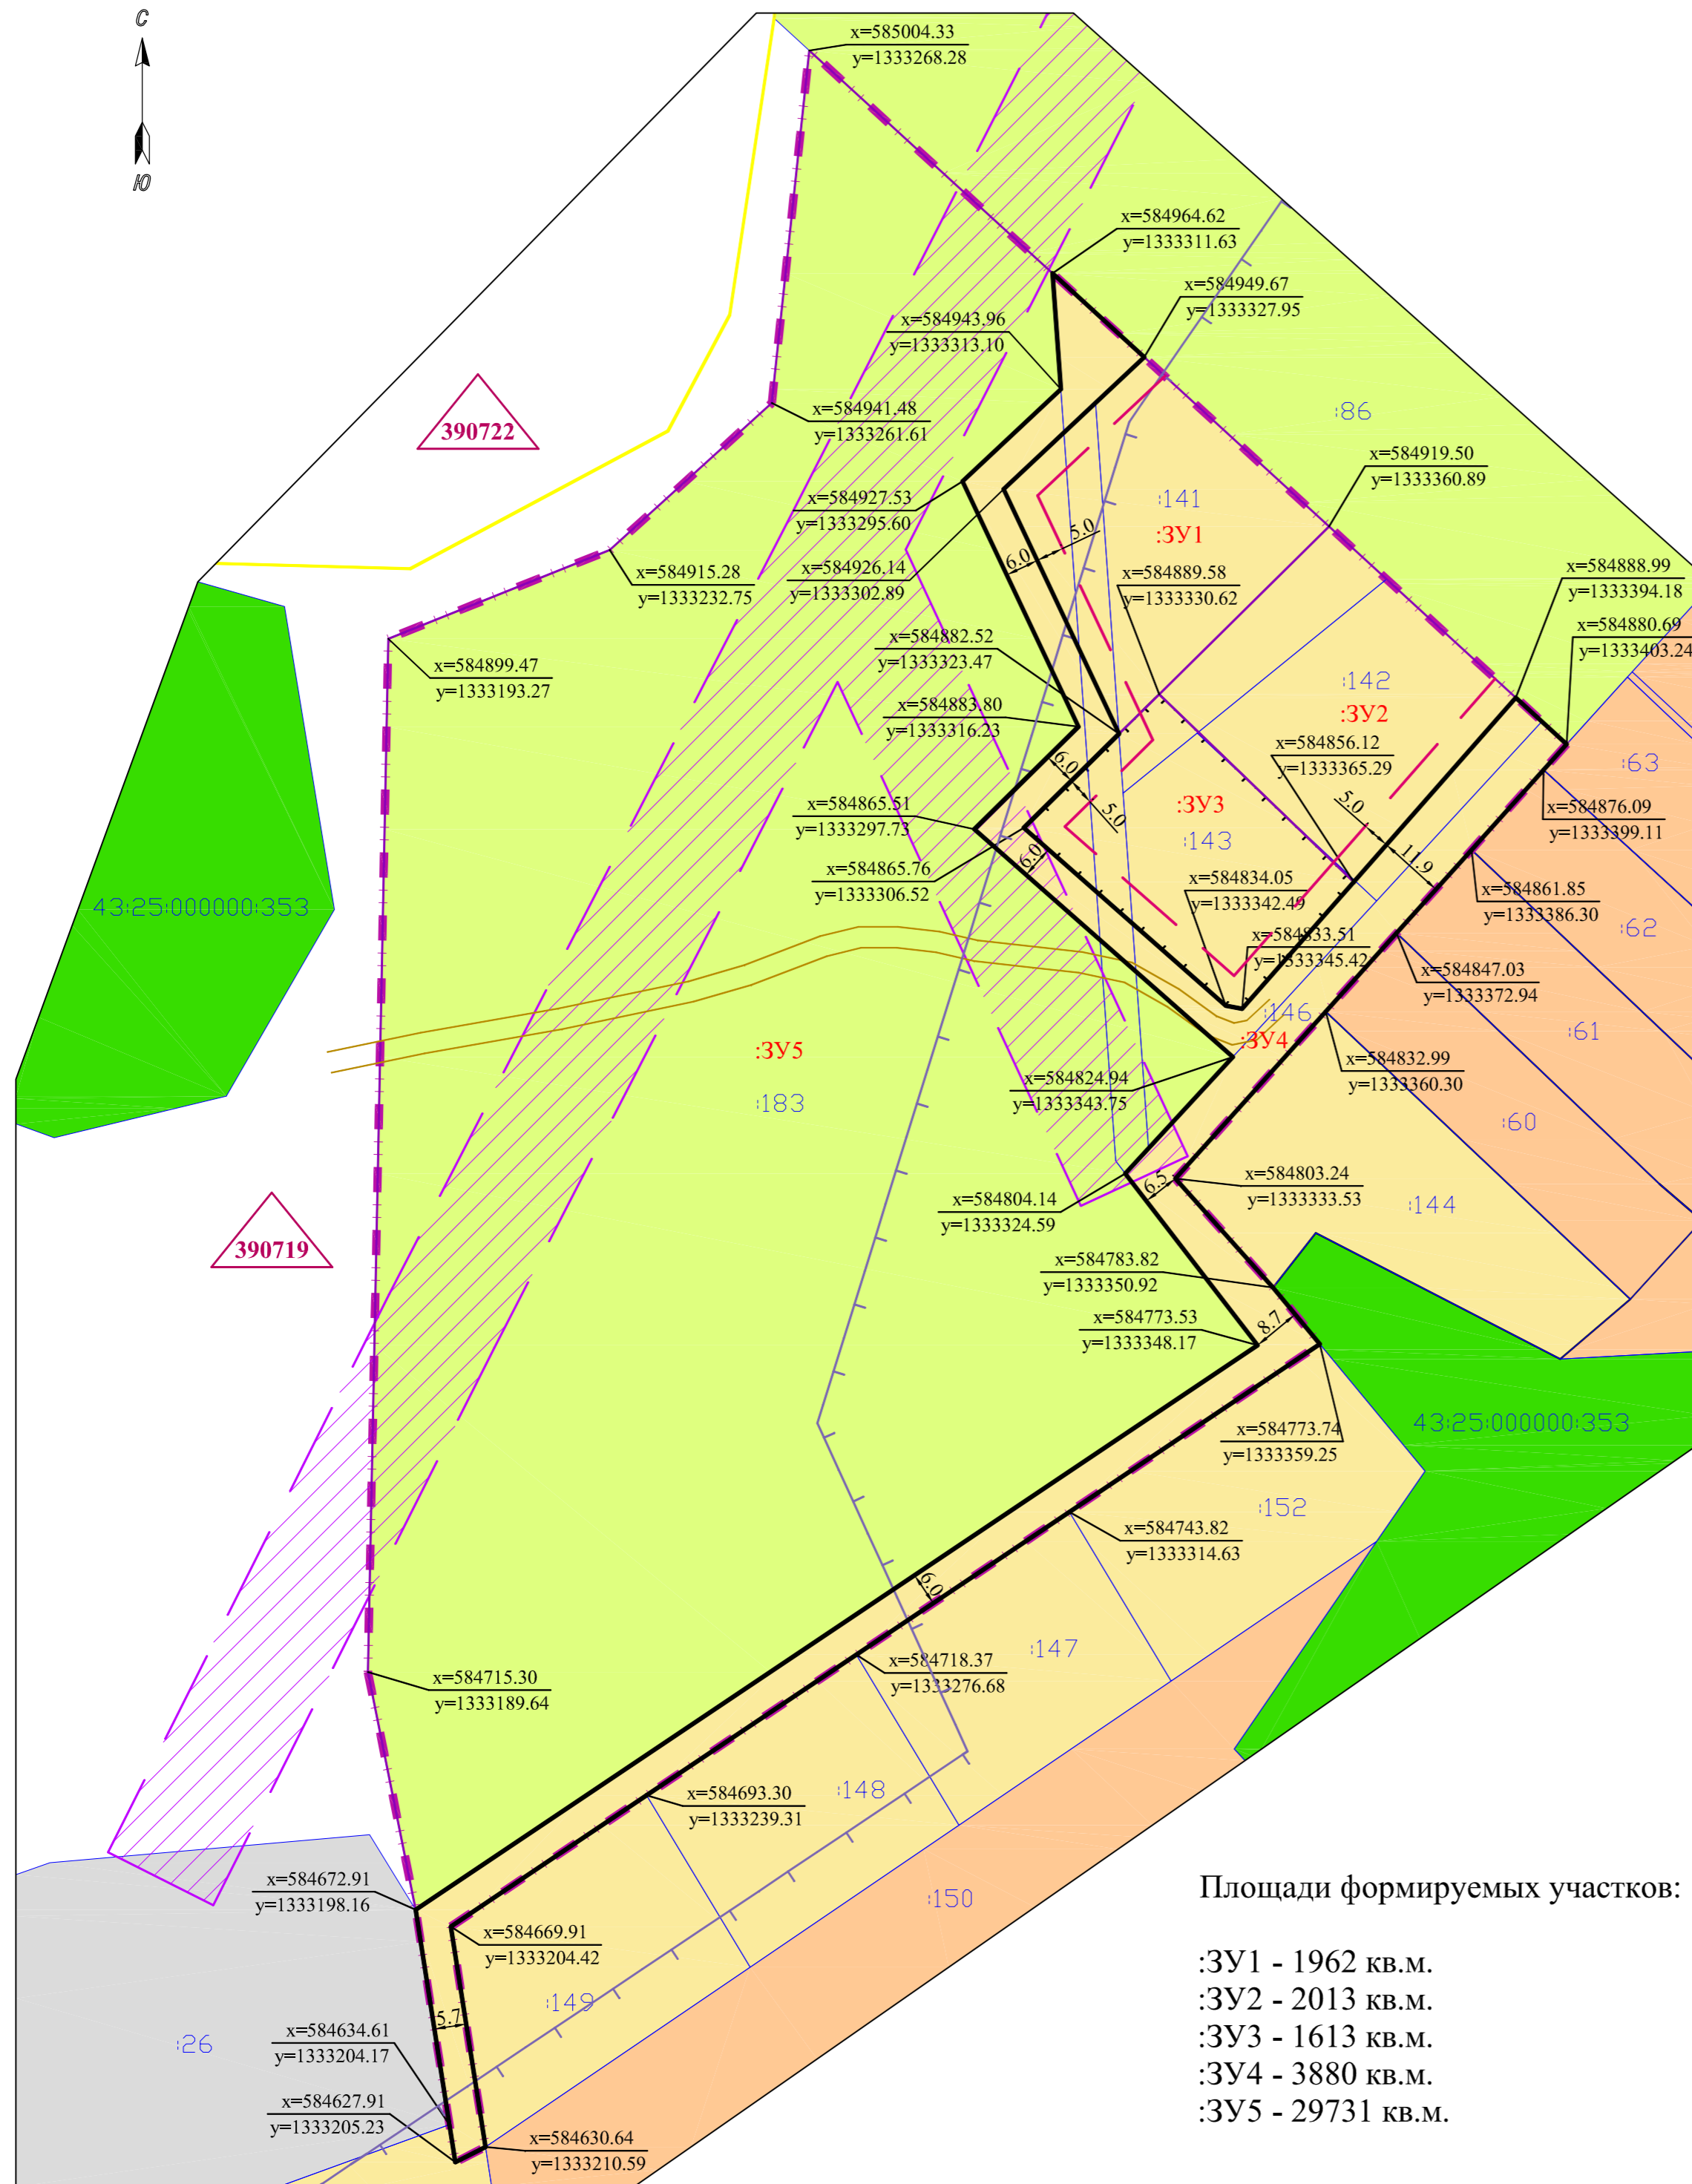

УСЛОВНЫЕ ОБОЗНАЧЕНИЯ

ГРАНИЦЫ

- граница планируемой территории
- граница существующего забора
- граница кадастрового квартала
- границы земельных участков по сведениям ГКН
- границы проектируемых земельных участков
- граница водоохранной зоны

- линия регулирования застройки
- красная линия проектируемая

ТЕРРИТОРИИ

- индивидуального жилищного строительства
- личного подсобного хозяйства
- сельскохозяйственного назначения
- земли лесного фонда
- промышленного объекта (котельной)

- охранная зона существующей ЛЭП
- существующая дорога

- номер земельного участка по проекту
- координаты точек привязки красных линий, границ участков

- номер кадастрового квартала

- номер кадастрового участка

Площади формируемых участков:

- :3У1 - 1962 кв.м.
- :3У2 - 2013 кв.м.
- :3У3 - 1613 кв.м.
- :3У4 - 3880 кв.м.
- :3У5 - 29731 кв.м.

					9949
					Документация по планировке (проект планировки, совмещенный с проектом межевания) территории земельных участков кадастрового квартала 43:25:390719 в дер. Казаковцево, Орловское сельское поселение, Орловский район, Кировская область
Изм.	Кол.уч.	Лист	№ док.	Подпись	Дата
Директор	Беляев В.А.				
Разработал	Сухих А.А.				
Н.контр.	Беляев В.А.				
					Чертёж планировки территории, совмещенный с чертёжом межевания территории М 1:1000
			Стадия	Лист	Листов
			ПП	1	2
					ООО "Землемер"